


BEBAUUNGSPLAN "SÜDWEEST, IV. TEIL"

Aktualisiert: 20.05.2003

GI	0,8
GRZ	8,0
BMZ	0
Festhöhe	12,0 m tl.
OK Gelände	

GI	0,8
GRZ	8,0
BMZ	0
Festhöhe	12,0 m tl.
OK Gelände	

Südwest
III. Teil

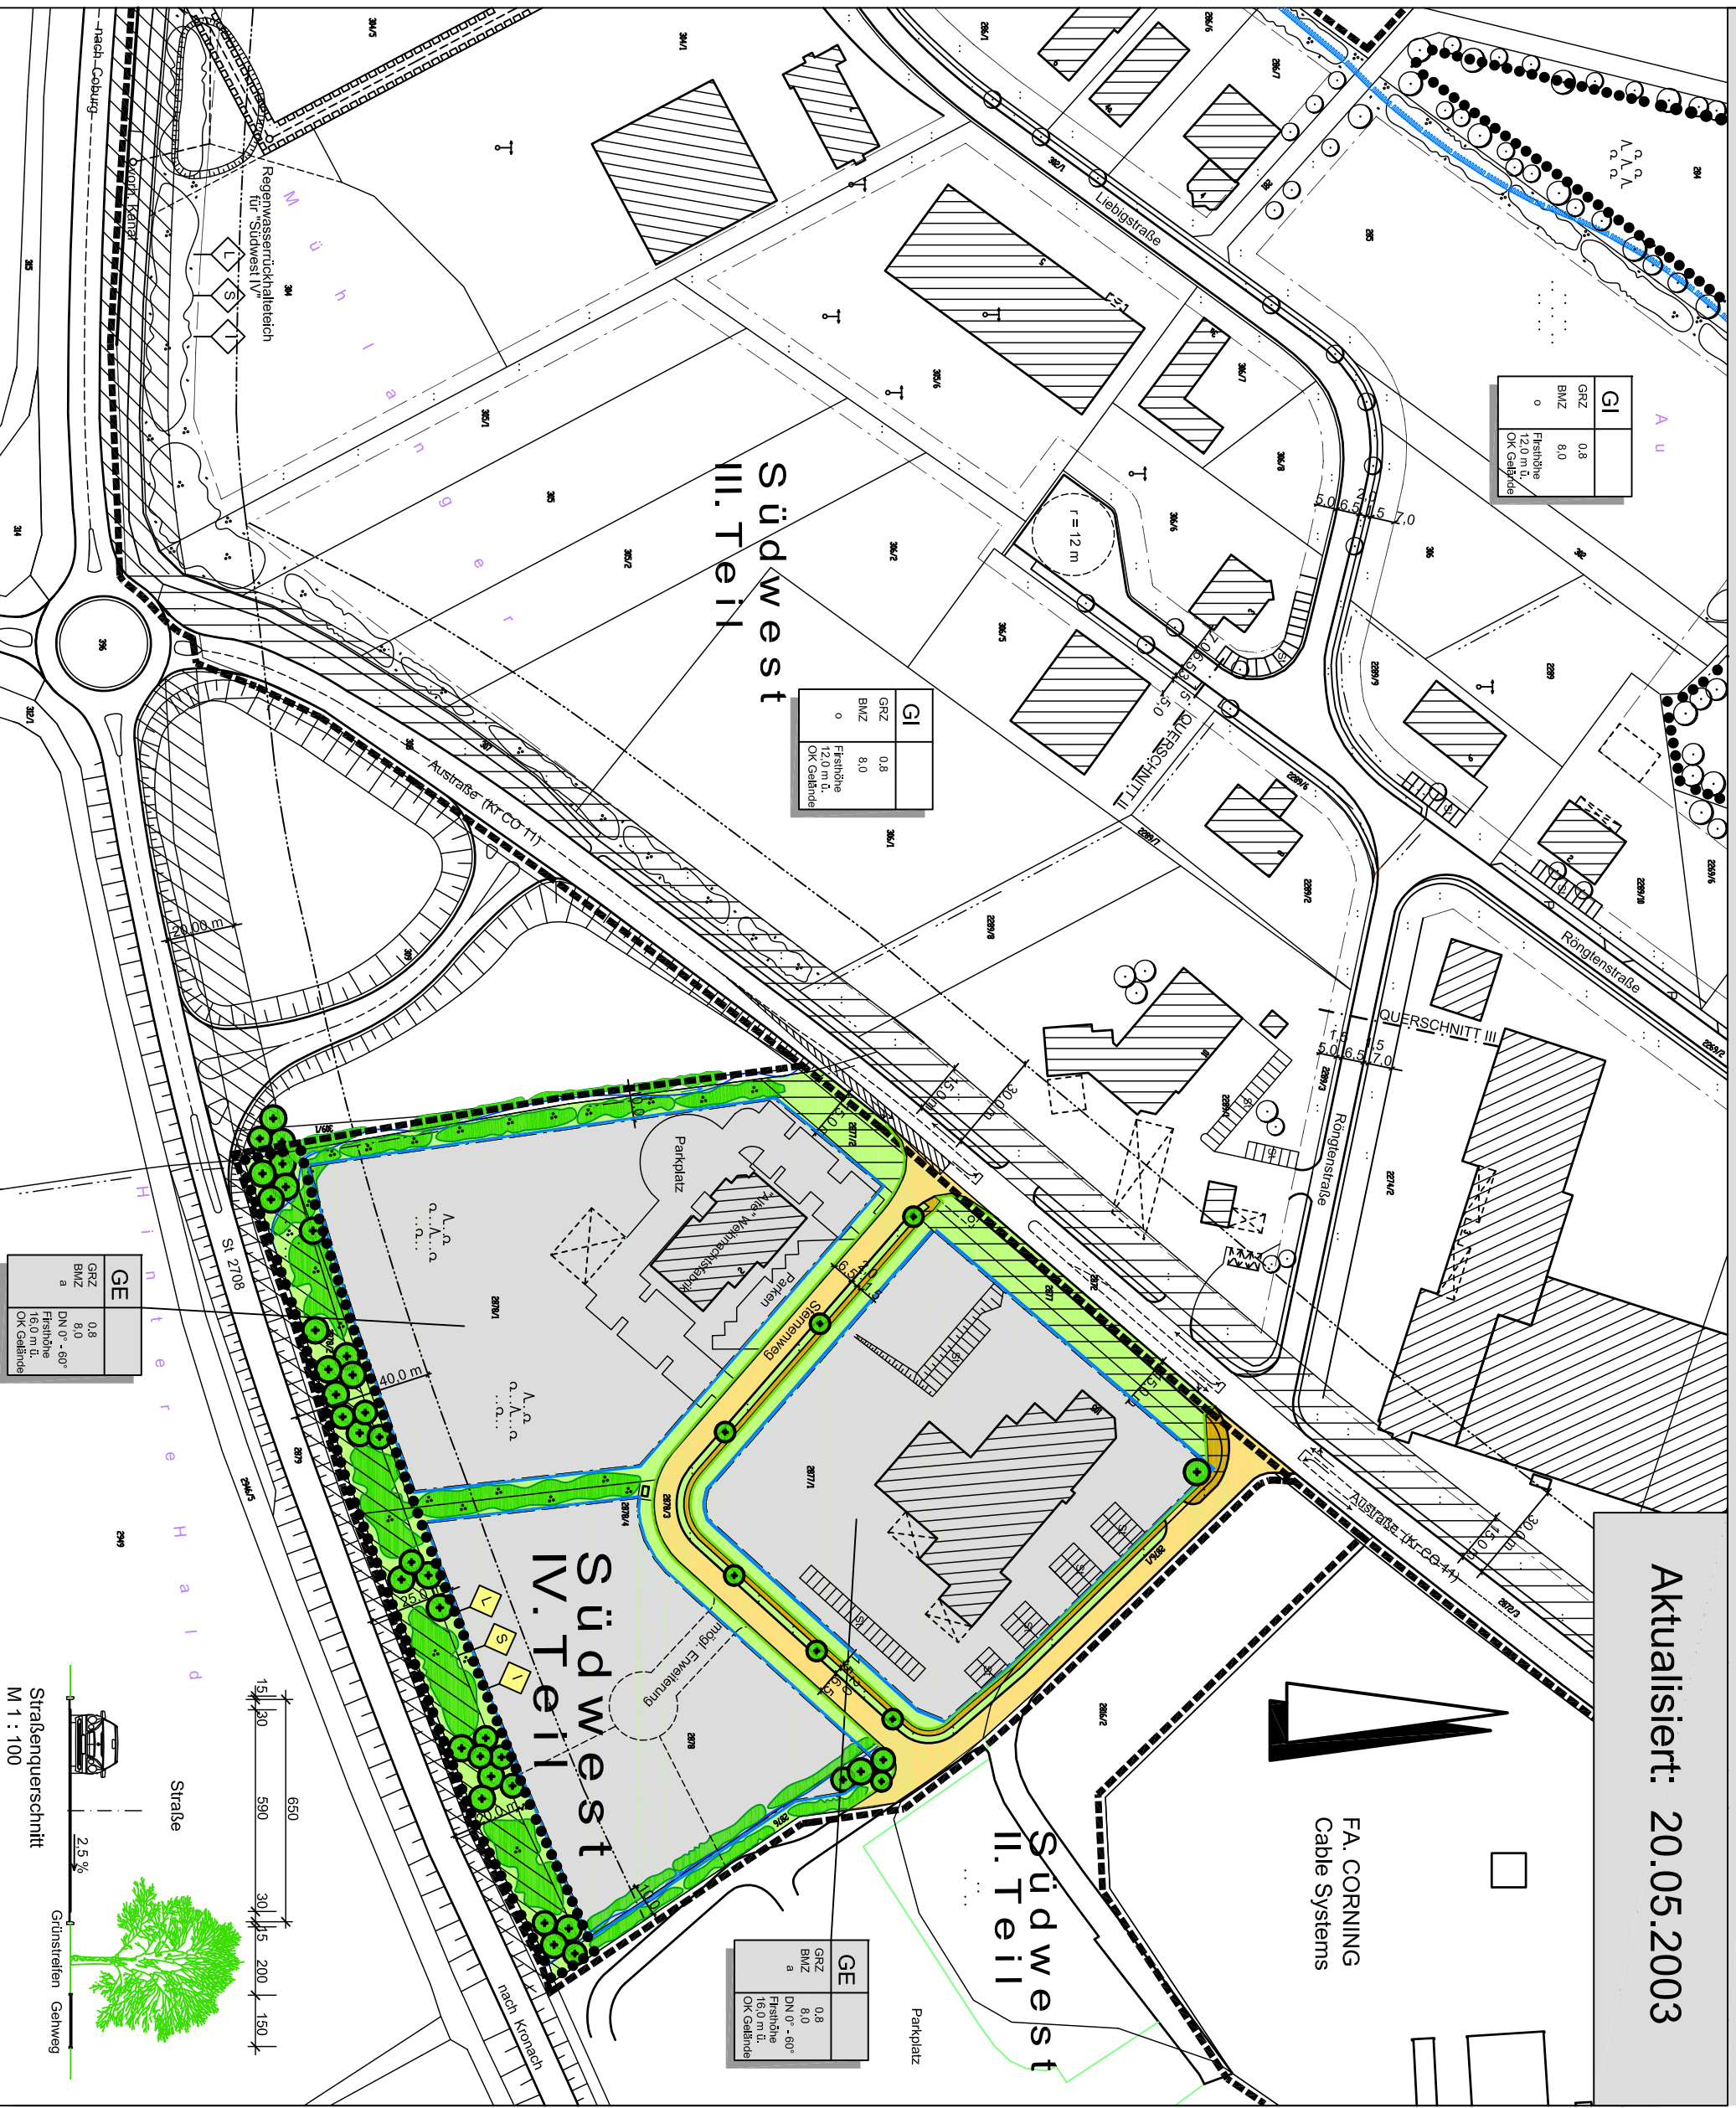

FA. CORNING
Cable Systems



GE	0,8
GRZ	8,0
BMZ	a
DN 0° - 60°	16,0 m tl.
OK Gelände	

Südwest
IV. Teil

GE	0,8
GRZ	8,0
BMZ	a
DN 0° - 60°	16,0 m tl.
OK Gelände	

